


**Stuhlung bis Max. 20 Pl.**  
**Stuhlungen Nr. 20-1**

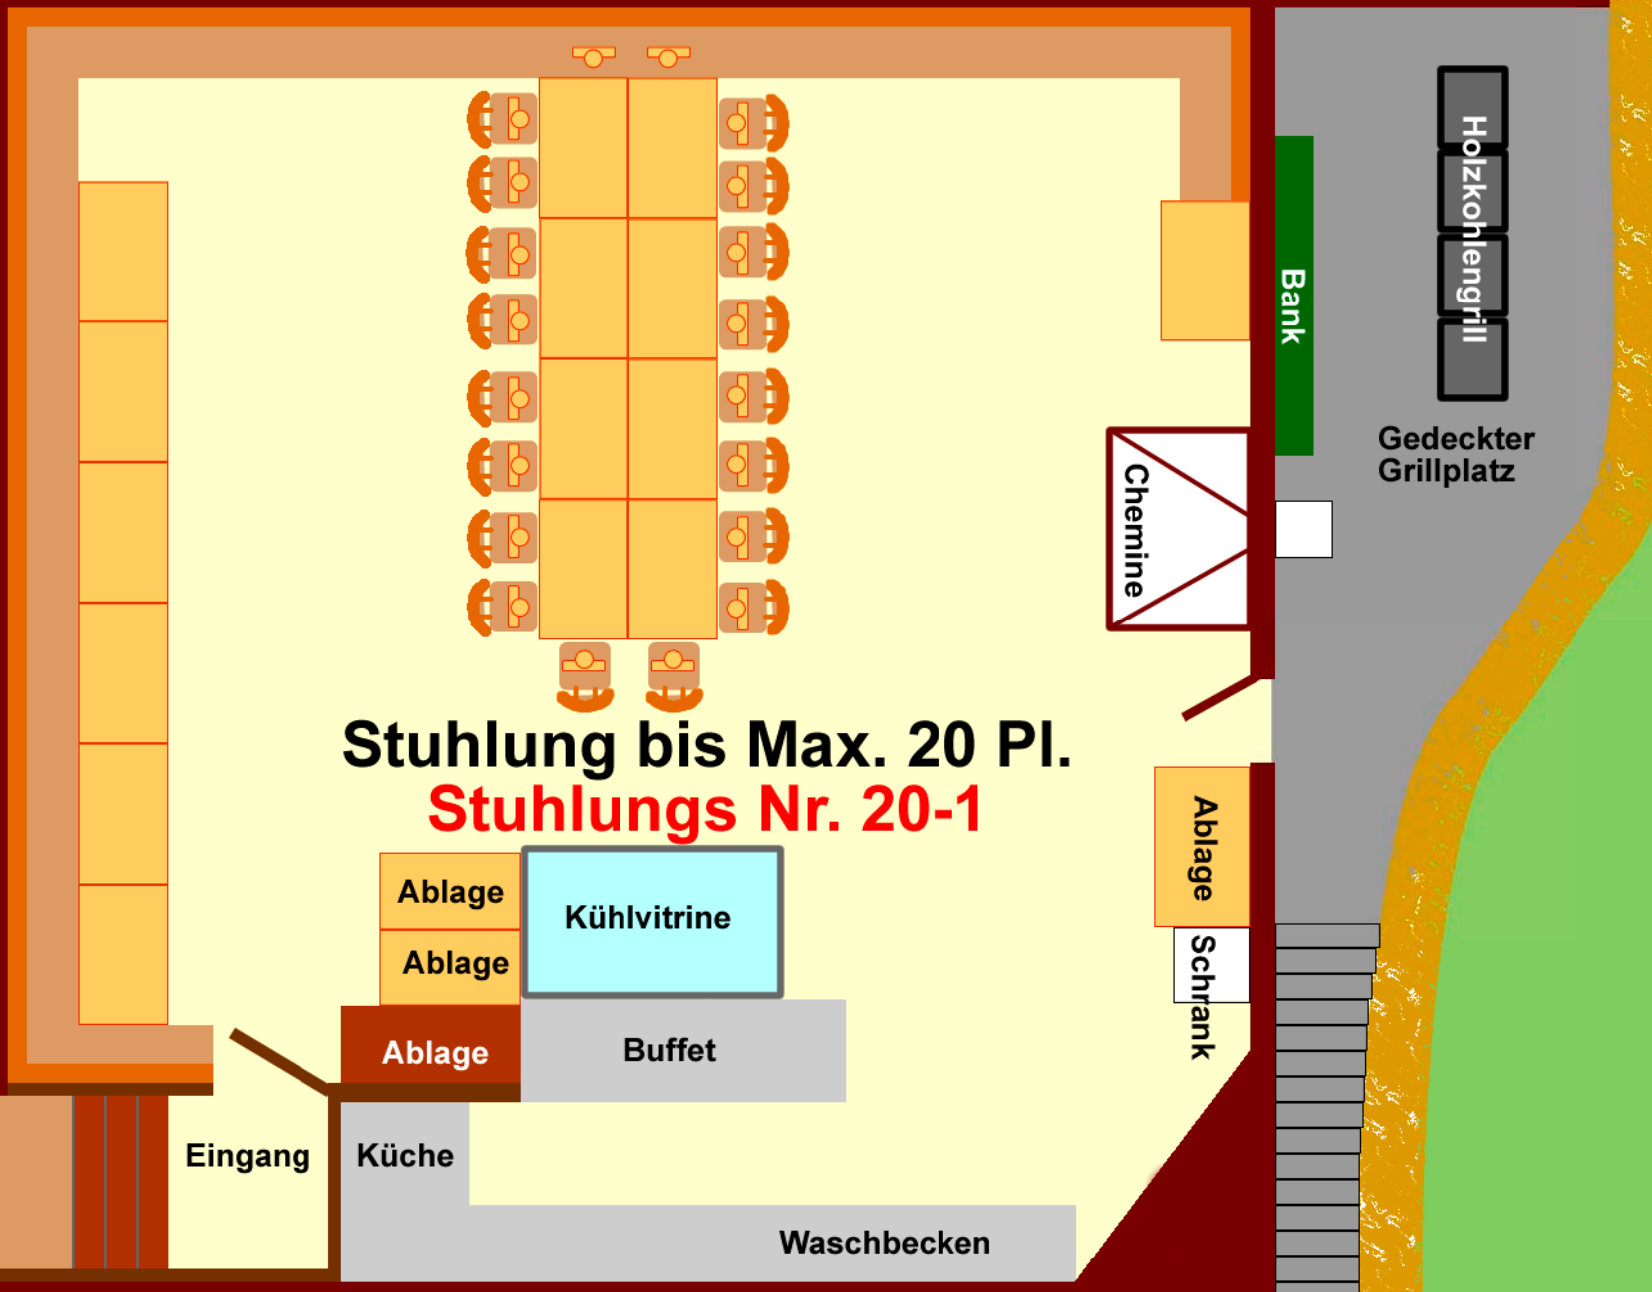

Eingang

Küche

Ablage

Ablage

Ablage

Kühlvitrine

Buffet

Waschbecken

Chemine

Ablage

Schrank

Bank

Gedeckter Grillplatz

Holzkohलगrill